


# 5. Zonage Feuille n°1

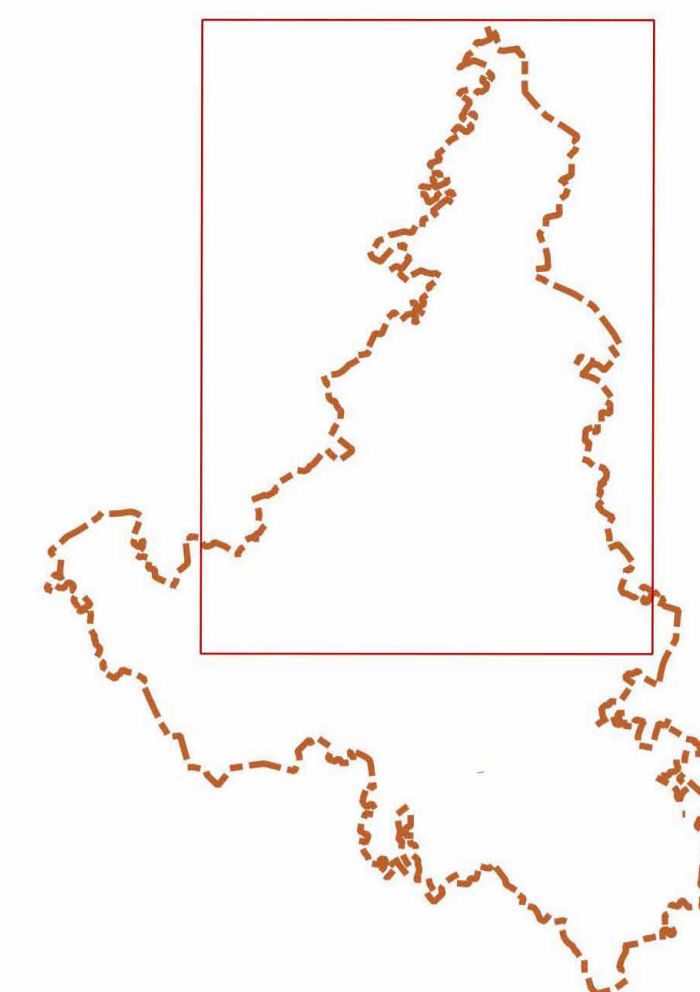


PLU Approuvé en Conseil Municipal : 19/04/2019

Projet de Révision Allégée n°1

Dossier de notification aux PPA et d'enquête publique

- |  |               |  |
|--|---------------|--|
| <b>Fond cadastral : bd parcellaire</b> | <b>Zonage</b> | Emplacement réservé  |
| <b>Cadastré</b>                        | U1            | Eléments de continuité écologique et trame verte et bleue (L151-23)                    |
| Limites communales                     | U2            | Espace boisé classé  |
| Limite de sections                     | U3            | Points de vue remarquables   |
| Limites parcellaires                   | U4            | Bâti (changement de destination)   |
| Bâti                                   | Ue            | Eléments de paysage : haies bocagères à préserver                                      |
| AUH1                                   | AUH1          | Périmètre de voisinage d'infrastructure de transport terrestre (bruit) - recul de 100m |
| AUH2                                   | AUH2          | Périmètre de voisinage d'infrastructure de transport terrestre (bruit) - recul de 250m |
| AUe                                    | AUe           | Bande inconstructible de 75 m de part et d'autre de l'axe de la voie (article L111-6)  |
| A                                      | A             | Bande inconstructible de 20 m (dérogatoire à l'article L111-6)                         |
| Acb                                    | Acb           | Bande inconstructible de 15 m (dérogation à l'article L111-6)                          |
| N                                      | N             |  |

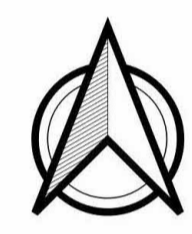

0 125 250 375 500 m  
Echelle : 1/5000ème

